


Pozzo n. 1 Kennedy – Via Tagliate, Chiari

DATI IDENTIFICATIVI

N° di riferimento e denominazione	1
Località	Viale della stazione
Comune	Trenzano
Provincia	Brescia
Sezione CTR	C6e2
Coordinate chilometriche Gauss Boaga (da CTR)	Longitudine 1578345 Latitudine 5036270
Quota (m s.l.m)	106,5
Profondità (m da p.c)	94
Livello statico (m)	1,5
Livello dinamico (m)	4,0

UBICAZIONE POZZO (STRALCIO CTR- scala 1:10.000)

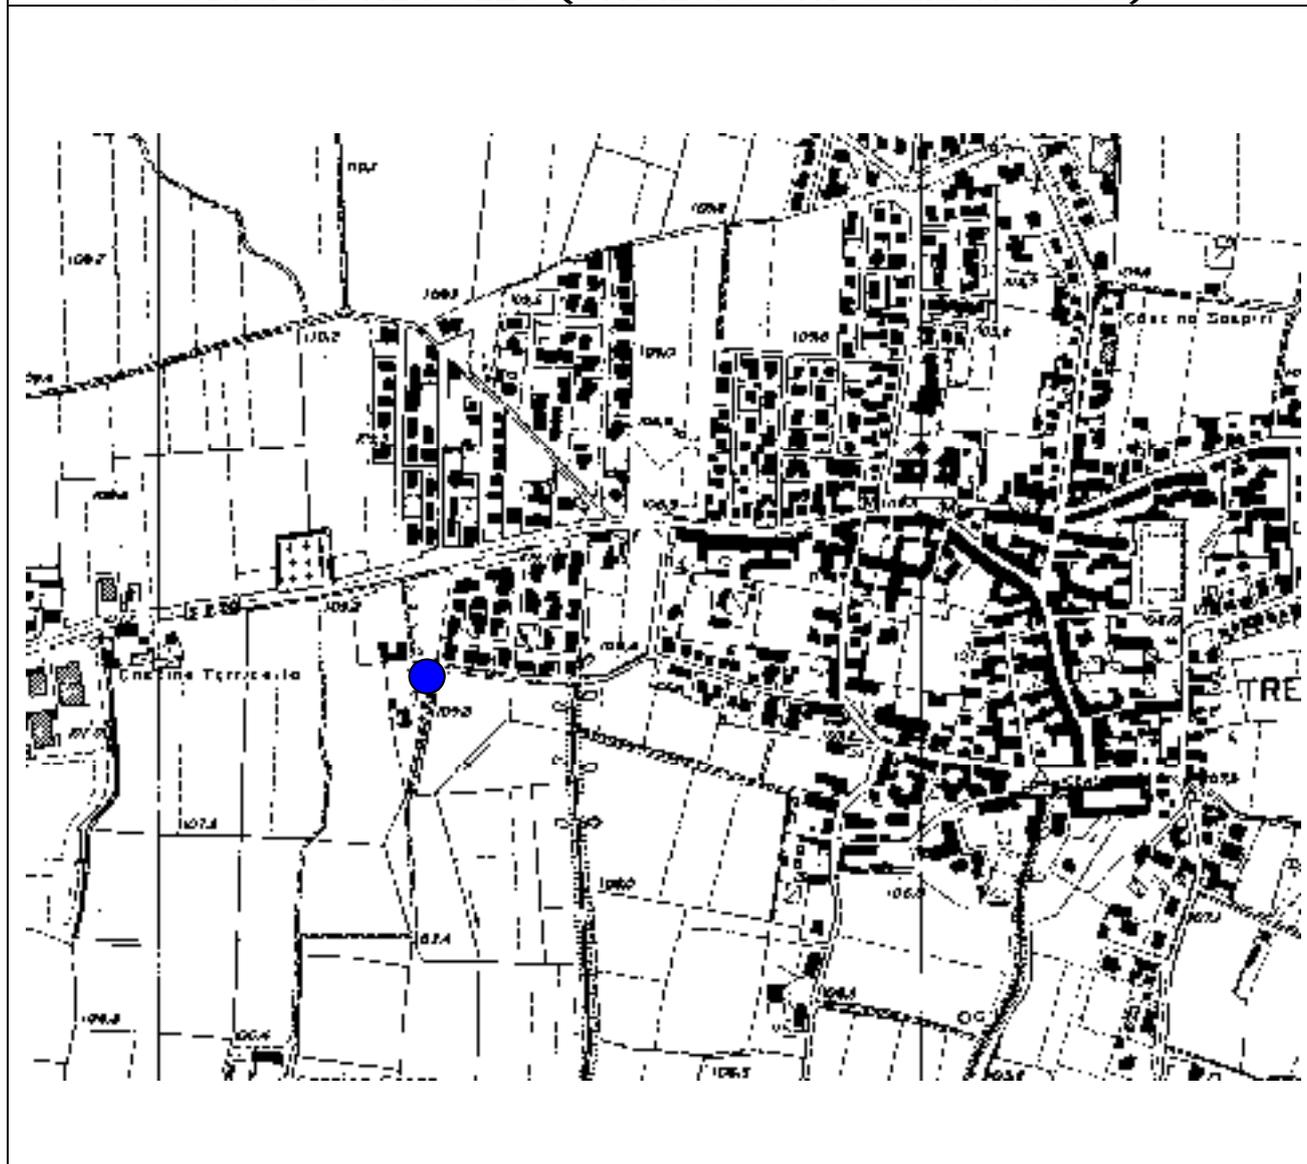

DATI CARATTERISTICI DELL'OPERA

Proprietario	Comune
Ditta Esecutrice	Bassi F.lli s.n.c.
Anno	1980
Gestore	COGEME
Attivo	X
Disuso (2)	-
Cementato	-
Altro	
Tipologia Utilizzo (3)	Idropotabile
Portata estratta (lt/sec)	78,0


SCHEMA DI COMPLETAMENTO

SCHEMA DI COMPLETAMENTO						
Tubazioni (4)						
Tubazione n	Diametro	Da m	A m	Filtri	Da m	A m
1	450	0	94	1	43,0	49,0
				2	63,0	65,0
				3	79,0	83,0
Setti impermeabili (5)						
Tipo	Da m		A m			

PERIMETRAZIONE DELLE AREE DI SALVAGUARDIA

CRITERI DI PERIMETRAZIONE (AREA DI RISPETTO): 200 m					
Geometrico	X	Temporale		Idrogeologico	
Data del provvedimento di autorizzazione					

STRATIGRAFIA

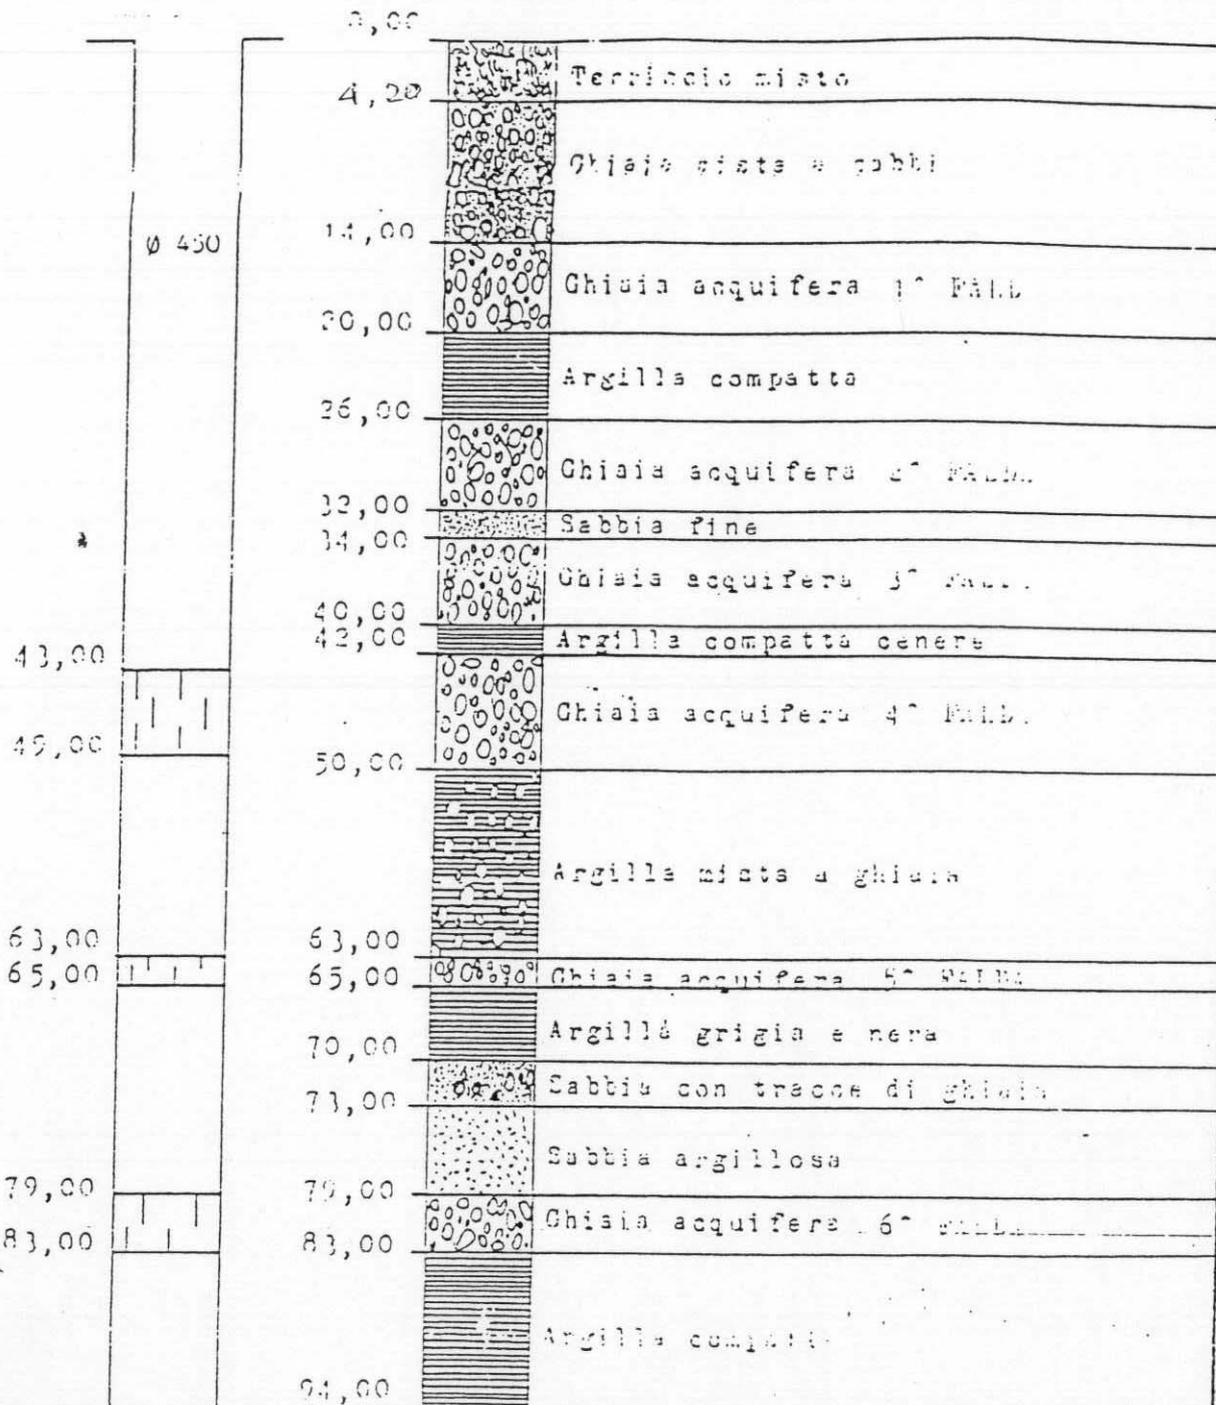

BASSI F.LLI s.n.c.
 di BASSI PAOLO & C.
 Trivellazione Pozzi Acqua
 PONCARALE (Brescia)
 Tel. 2640267

PROFONDITA' : m. 94,00
 LIVELLO STATICO : m. 1,50
 LIVELLO DINAMICO : m. 4,00
 PORTATA min. secondo : 1.78,00
 COLONNA FINESTRATA : m. 12,00
 COLONNA CIECA : m. 82,00
 TUBI ϕ : 450x462

SCALA ORIZZONTALE 1:30
 SCALA VERTICALE 1:500

ϕ 1000 mm. = m. 20,00
 ϕ 900 mm. = m. 65,00
 ϕ 800 mm. = m. 94,00

IDROCHIMICA (ANALISI CHIMICHE NOVEMBRE 2006)

