

Agenzia delle Entrate
CATASTO FABBRICATI
 Ufficio provinciale di
 Brescia


Planimetria
 Scheda n.1 Scala 1: 1000

Dichiarazione protocollo n. _____ del _____
 Comune di Trezzano
 Via Aldo Moro
 civ. _____ SNC

Identificativi Catastali:
 Sezione: NCT
 Foglio: 11
 Particella: 461
 Subalterno: 4

Completata da:
 Brodini Giuseppe
 Iscritto all'albo:
 Geometri
 Prov. Brescia N. 3936


Planimetria d'insieme

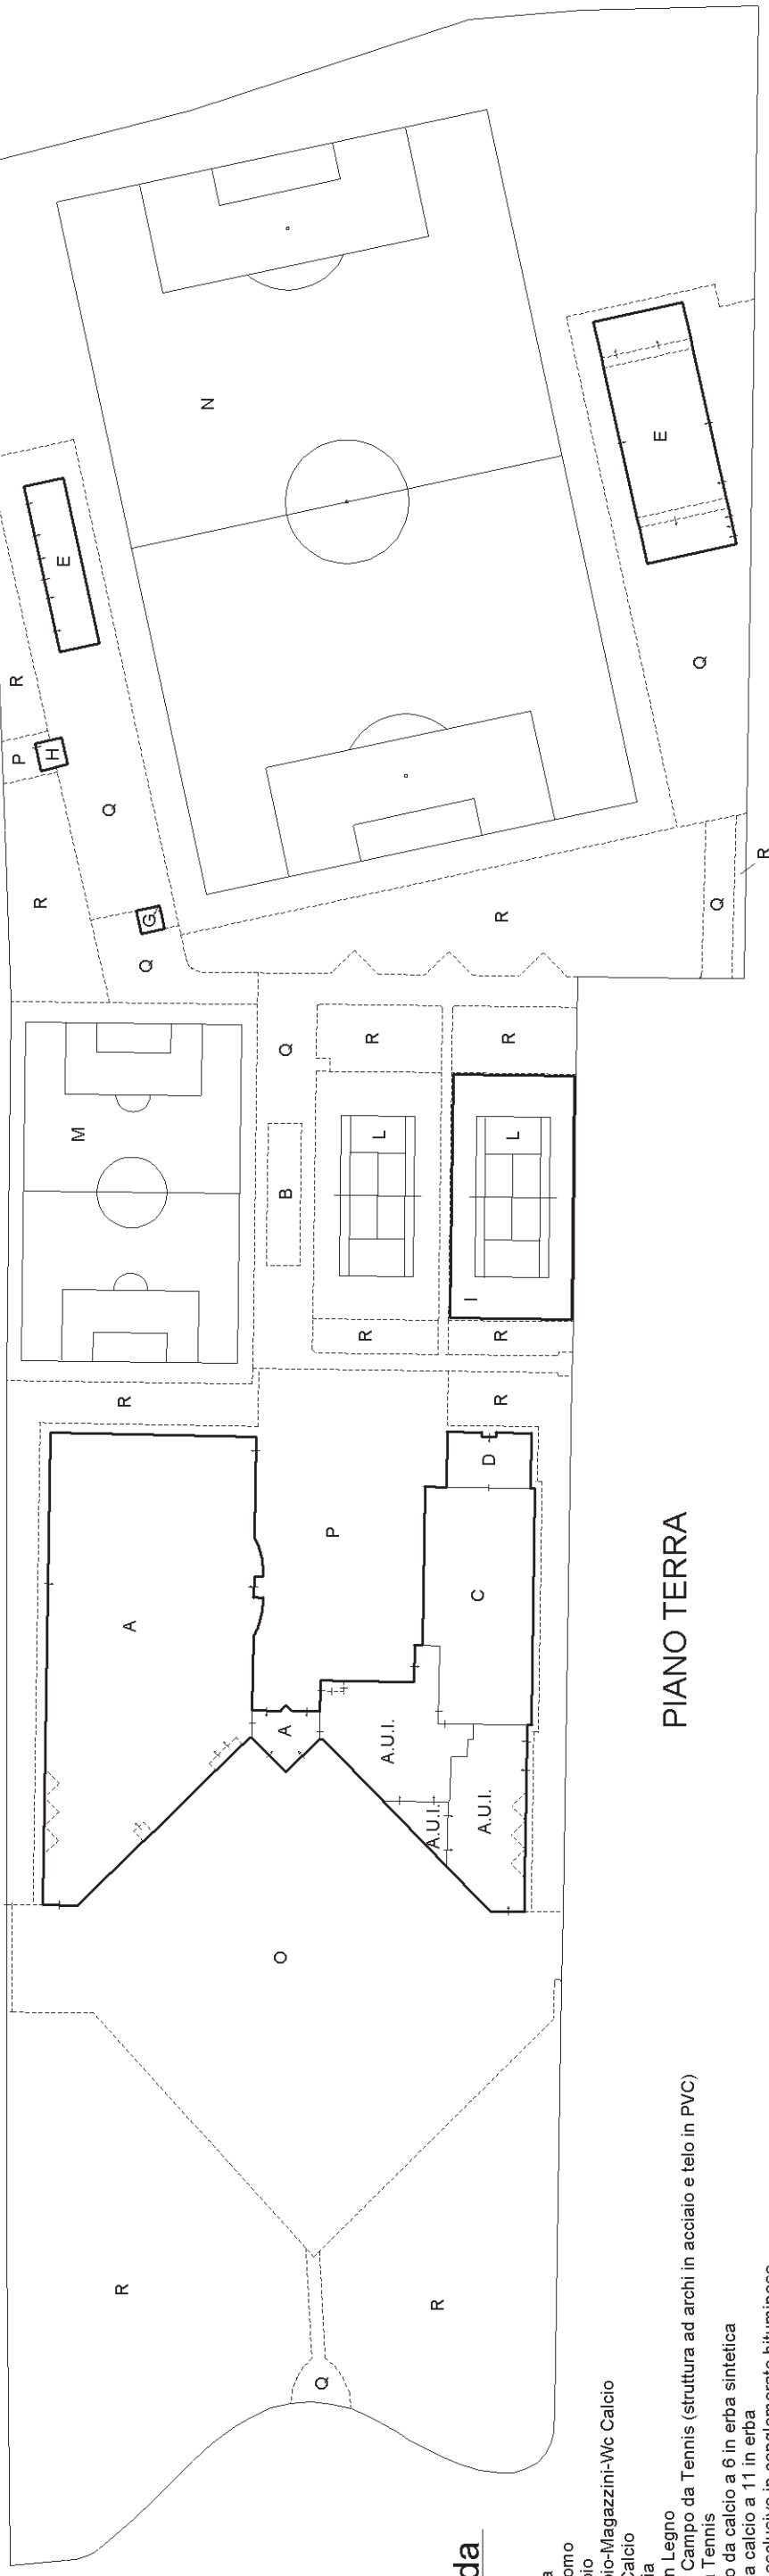

PIANO TERRA

Legenda

- A - Palestra
- B - Gradinata
- C - Bocciodromo
- D - Spogliatoio
- E - Spogliatoio-Magazzini-Wc Calcio
- F - Tribuna Calcio
- G - Biglietteria
- H - Casetta in Legno
- I - Copertura Campo da Tennis (struttura ad archi in acciaio e telo in PVC)
- L - Campi da Tennis
- M - Campo da calcio a 6 in erba sintetica
- N - Campo da calcio a 11 in erba
- O - Piazzale esclusivo in conglomerato bituminoso
- P - Corte esclusiva in cls
- Q - Corte esclusiva con autobloccanti
- R - Corte esclusiva a verde

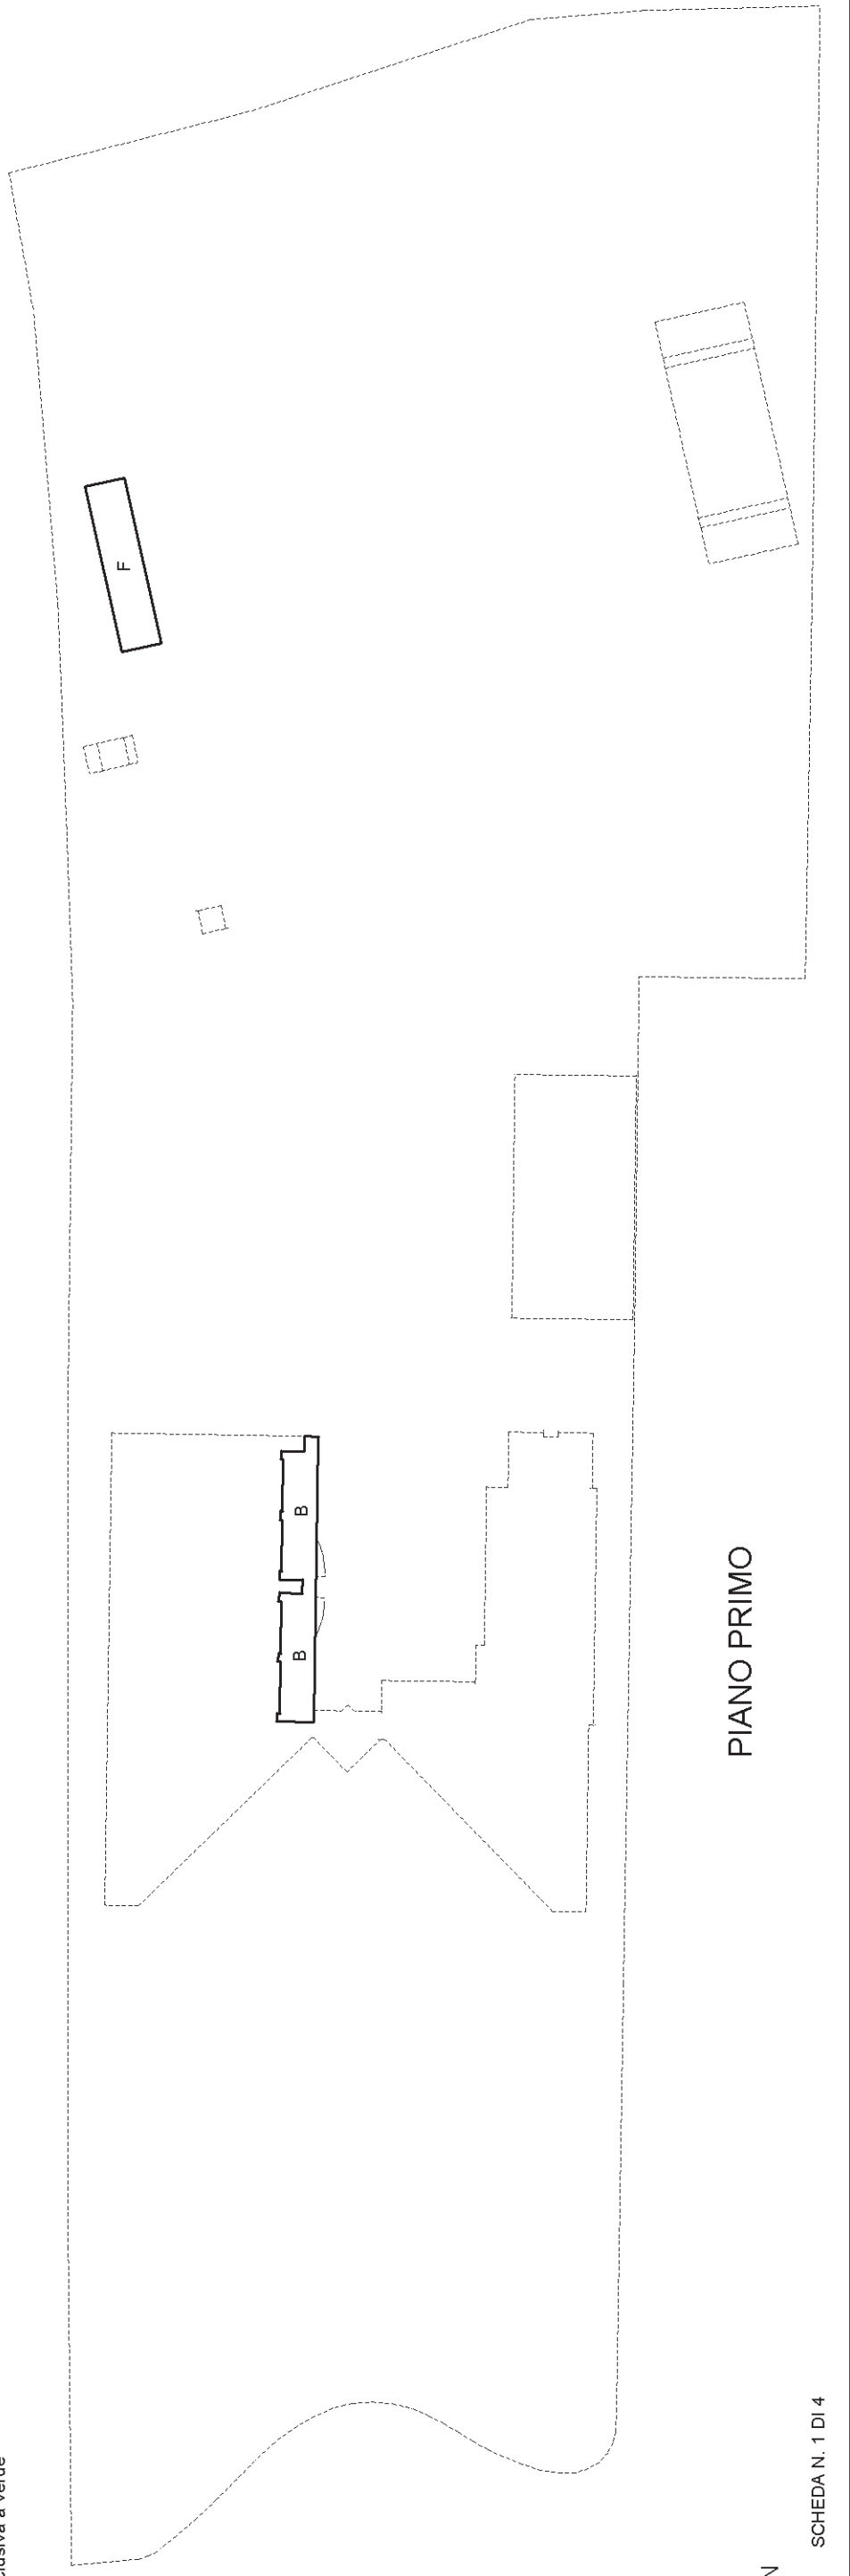

PIANO PRIMO

